

RENVOOI

KOZIJNEN

	woningtoegang		draaiend deel (raam)
	kunststof kozijn		geluidwerend
			metalen binnendeurokozijn

SANITAIR

	toilet met inbouwreservoir		ligbad (optioneel)
	wastafel		douche (inloop)
	fontein		elektrische handdoekradiator
	tegelvloer sanitaire ruimtes		

TECHNIEK

Disclaimer ruimte "techniek": kanalen in het zicht in techniekruimte en de berging
Ruimte gereserveerd voor installaties. Posities zijn indicatief en kunnen nog wijzigen.

	schacht		wasmachine
	meterkast		wasdroger
			wasmachine / wasdroger boven elkaar
	warmtepomp combi (+ vrije ruimte onderhoud)		warmtepomp boiler (+ vrije ruimte onderhoud)


OVERIG

	keukenkast		kooktoestel (elektrisch)
	vaatwasser		koelkast
	wasbak		tegels buitenruimte
	hemelwaterafvoer (hwa)		luchtventiel toevoer/afvoer

AFKORTINGEN

AFZ	Afzuigkap	VC	Ventilatorconvector
B	Boiler	VV	Vloerverwarming verdeler
DL	Daklicht (verduistering)	VW	Vaatwasser
EBKR	Elektrische badkamer radiator	WL	Wandlamp
ED	Elektrische deur	WD	Wasdroger
HF	Hydrofoor	WM	Wasmachine
KK	Koelkast	WP	Warmtepomp
KP	(Inductie)kookplaat	WTW	WTW-unit
M/OVEN	Magnetron/Oven	ZW	Zonwering
S	Service contactdoos		


- Opmerkingen:**
- Technische installaties (meterkast en installatieruimte of berging) opbouw uitgevoerd. Centraaldoos wordt ingebouwd/ingestort.
 - Bij gestapelde wasmachine-/droger combinatie, contactdozen boven elkaar geplaatst.

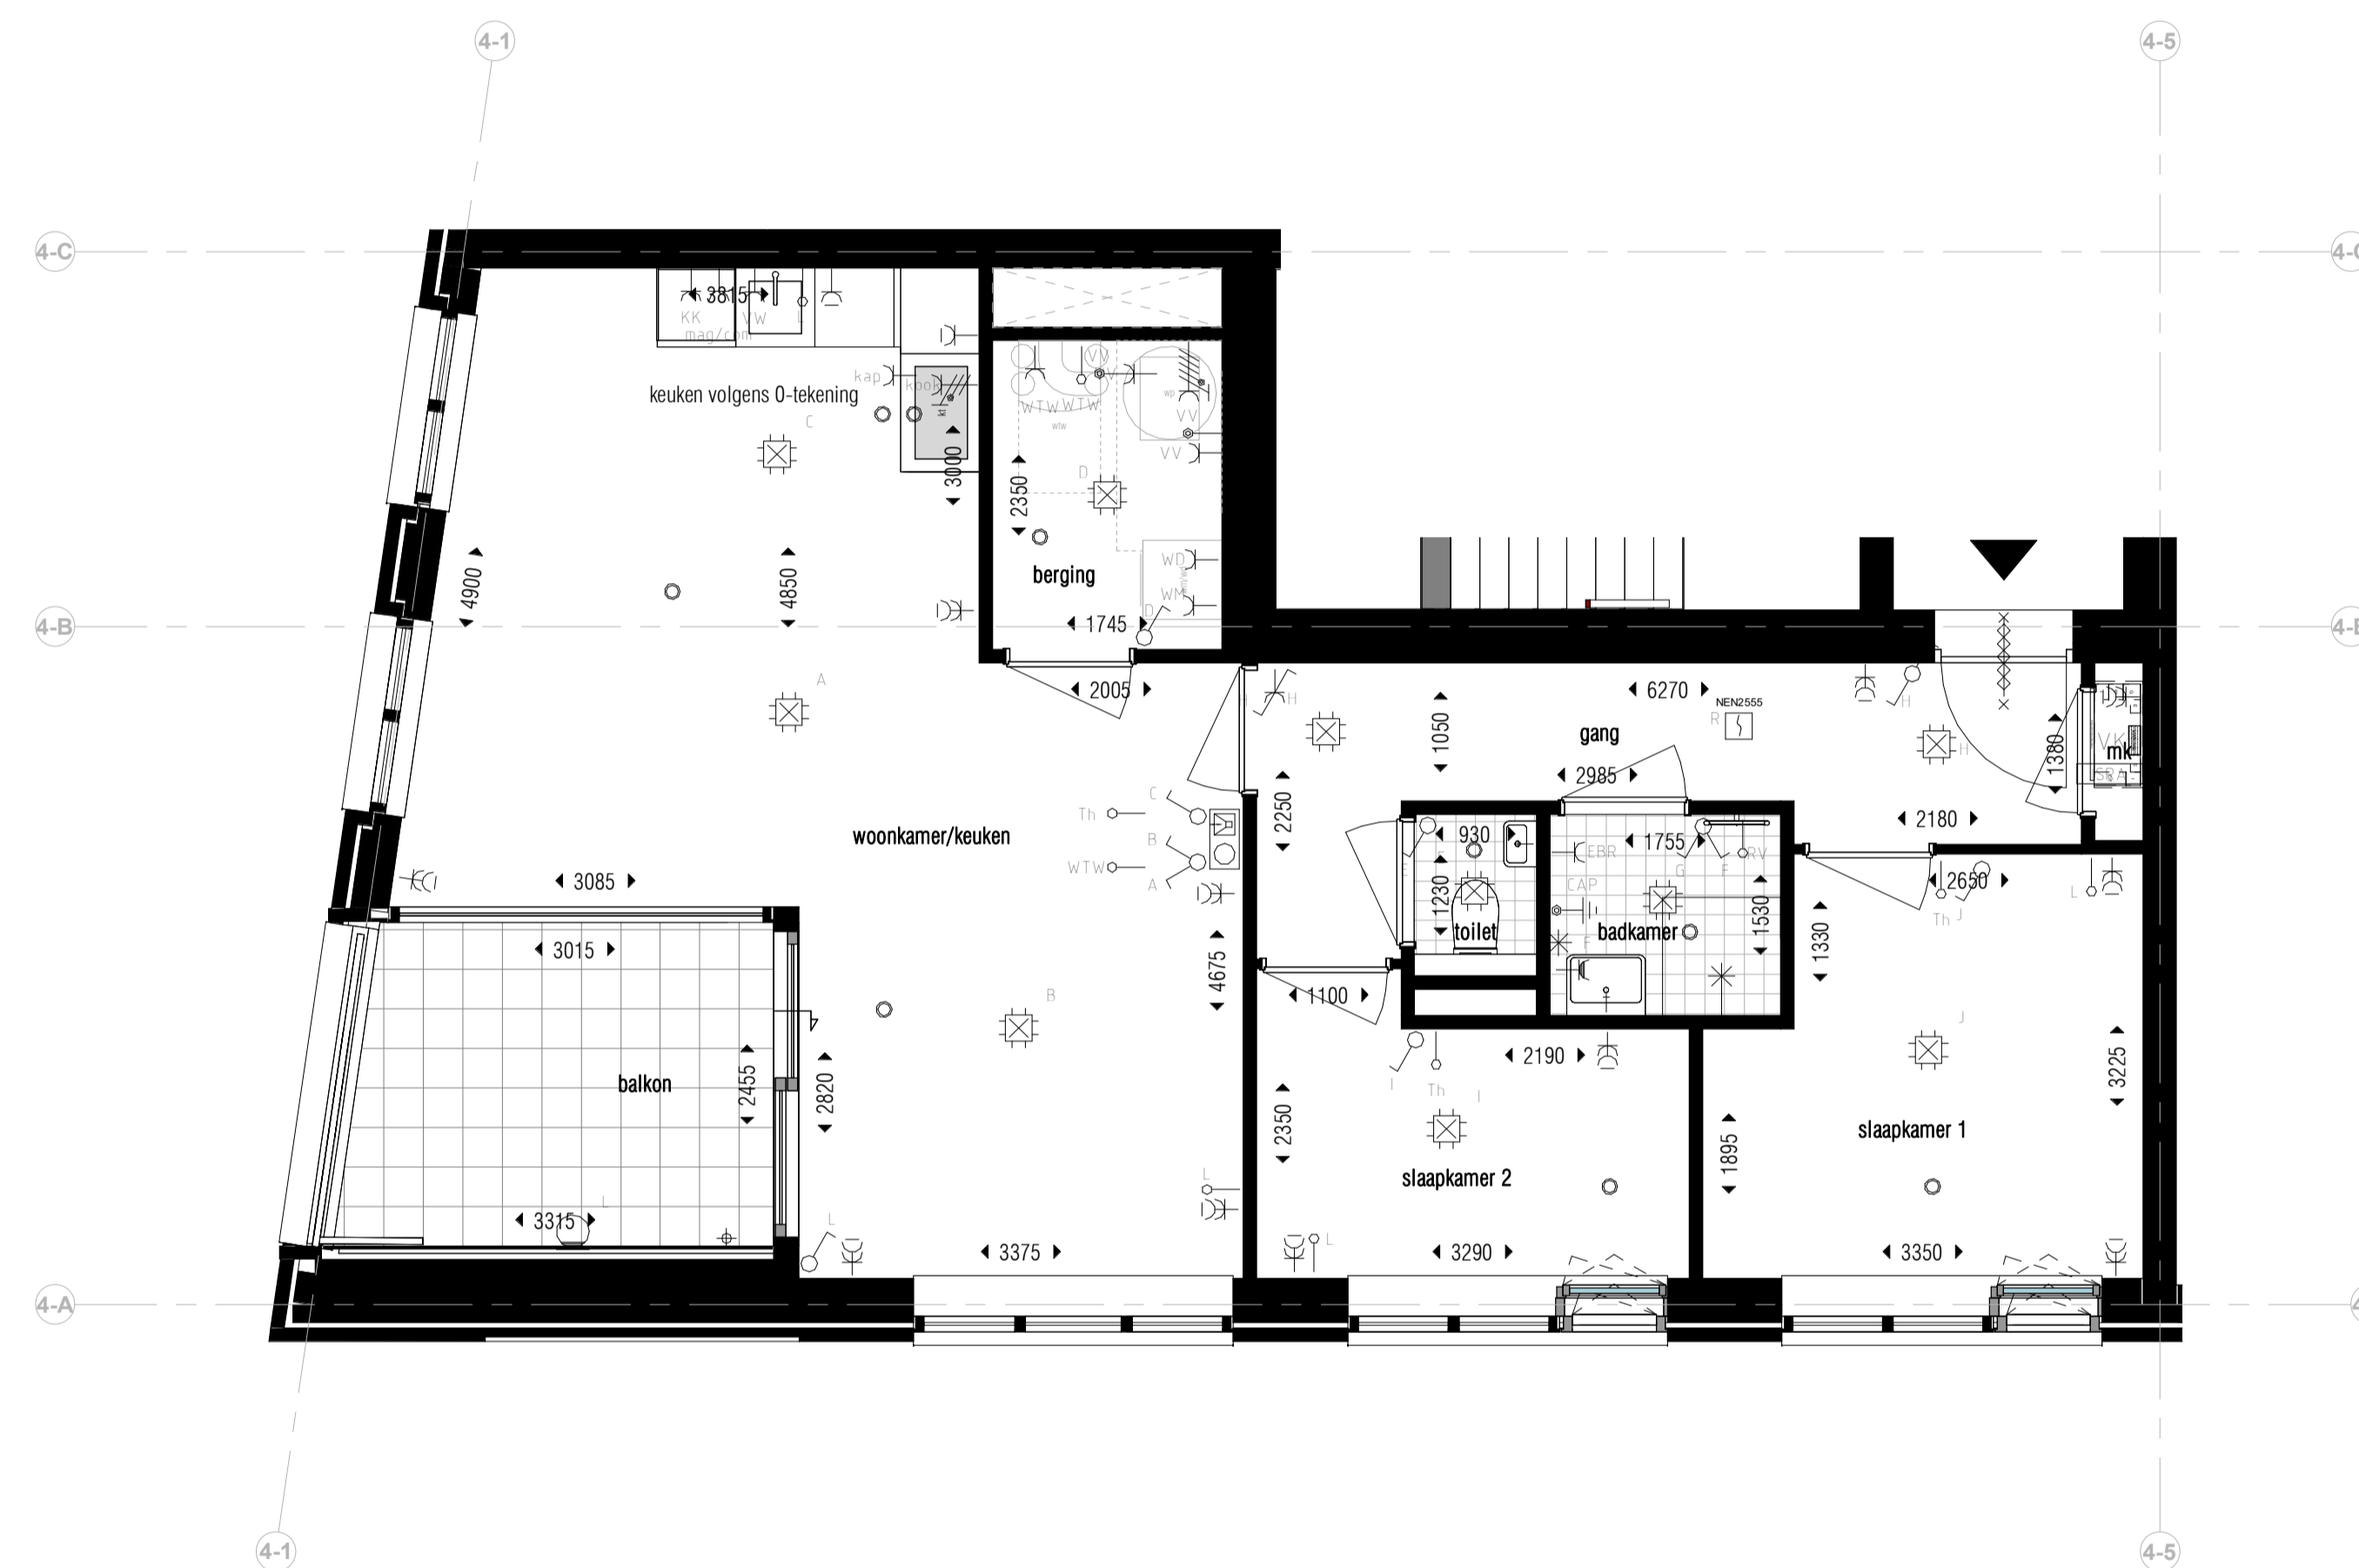

Legenda elektra:

	Verdeelinrichting		Optische rookmelder bedraad & bedraad/draadloos (RF) (NEN2555)
	Schakelaar, 1-polig, wissel-, serie-, kruis-		Vrijloopdranger (alleen zelfslutend bij brand), aangestuurd door: optische rookmelder algemene verkeersruimte & entree woning/appartement
	Aanwezigheidsmelder		Videofoon-/intercom buitenpost
	Schemerschakelaar		Videofoon-/intercompost, 2e beltoon t.b.v. deurbel
	Centraaldoos t.b.v. lichtpunt		Beldrukker, bij toepassing (video-)intercom gekoppeld aan binnenpost
	Aansluitdoos t.b.v. wandlichtpunt (excl. armatuur)		Bel/schel
	(Buiten)wandlichtpunt (incl. LED armatuur), t.b.v. galerij centraal gevoed/geschakeld		Kaartlezer (keycard systeem)
	(Buiten)lichtpunt t.b.v. algemene ruimten (incl. LED armatuur)		Elektrische schootopener
	Wandcontactdoos 1 / 2-voudig met beschermingscontact, "kindveilig"		IS/RA-punt telecom (KPN)
	Wandcontactdoos 1-voudig met beschermingscontact, waterdicht (klapdeksel) "kindveilig"		SignaalOvernamePunt kabelmaatschappij (Ziggo)
	Perilexcontactdoos 3 fasen, nul en beschermingscontact		Loos aansluitpunt CAI, naar meterkast/SOP
	Voeding/aansluitpunt warmtepomp 400/230V, inclusief werkschakelaar 4P		Loos aansluitpunt telefoon/data (UTP), naar meterkast/ISRA (OPTIE)
	Aardmat		Loze leiding, voorzien van trekdraad naar meterkast
			Thermostaat (signaalkabel naar vloerverwarmingsverdeler (VV))
			CO2-sensor bedraad
			Centraal aardpunt (Conform NEN 1010)

krijtstreep

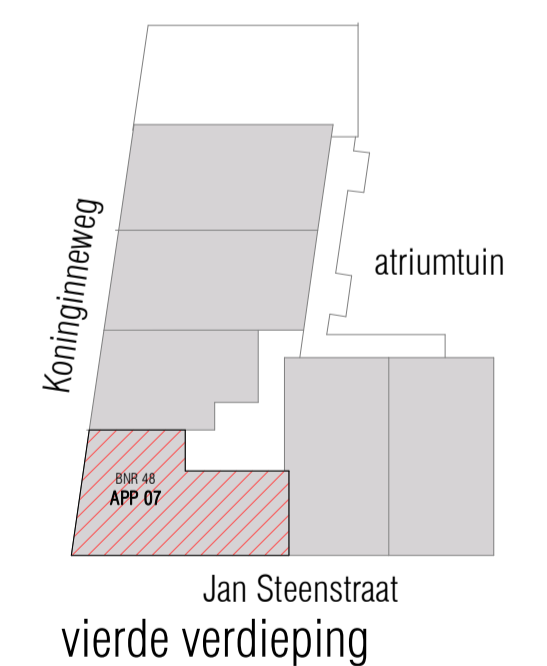

schaal
A1 = 1:50 0 0,5 1 1,5 2 2,5 A3 = 1:100 0 1 2 3 4 5

Gelinkte modellen	Datum
..	
..	
..	
Wijziging	Datum Omschrijving

Project: De Wijk (Stadstuinen) - Zwijndrecht Onderdeel: verkooptekening bnr 48 (type 07)
Opdrachtgever: Van Wijnen

RENVOOI

KOZIJNEN

	woningtoegang		draaiend deel (raam)
	kunststof kozijn		geluidwerend
			metalen binnendeurokozijn

SANITAIR

	toilet met inbouwreservoir		ligbad (optioneel)
	wastafel		douche (inloop)
	fontein		elektrische handdoekradiator
	tegelvloer sanitaire ruimtes		

TECHNIEK

Disclaimer ruimte "techniek": kanalen in het zicht in techniekruimte en de berging. Ruimte gereserveerd voor installaties. Posities zijn indicatief en kunnen nog wijzigen.

	schacht		wasmachine
	meterkast		wasdroger
			wasmachine / wasdroger boven elkaar
	warmtepomp combi (+ vrije ruimte onderhoud)		warmtepomp boiler (+ vrije ruimte onderhoud)


OVERIG

	keukenkast		kooktoestel (elektrisch)
	vaatwasser		koelkast
	wasbak		tegels buitenruimte
	hemelwaterafvoer (hwa)		luchtventiel toevoer/afvoer

AFKORTINGEN

AFZ	Afzuigkap	VC	Ventilatorconvector
B	Boiler	VV	Vloerverwarming verdeler
DL	Daklicht (verduistering)	VW	Vaatwasser
EBKR	Elektrische badkamer radiator	WL	Wandlamp
ED	Elektrische deur	WD	Wasdroger
HF	Hydrofoor	WM	Wasmachine
KK	Koelkast	WP	Warmtepomp
KP	(Inductie)kookplaat	WTW	WTW-unit
M/OVEN	Magnetron/Oven	ZW	Zonwering
S	Service contactdoos		


- Opmerkingen:**
- Technische installaties (meterkast en installatieruimte of berging) opbouw uitgevoerd. Centraaldoos wordt ingebouwd/ingestort.
 - Bij gestapelde wasmachine/-droger combinatie, contactdozen boven elkaar geplaatst.

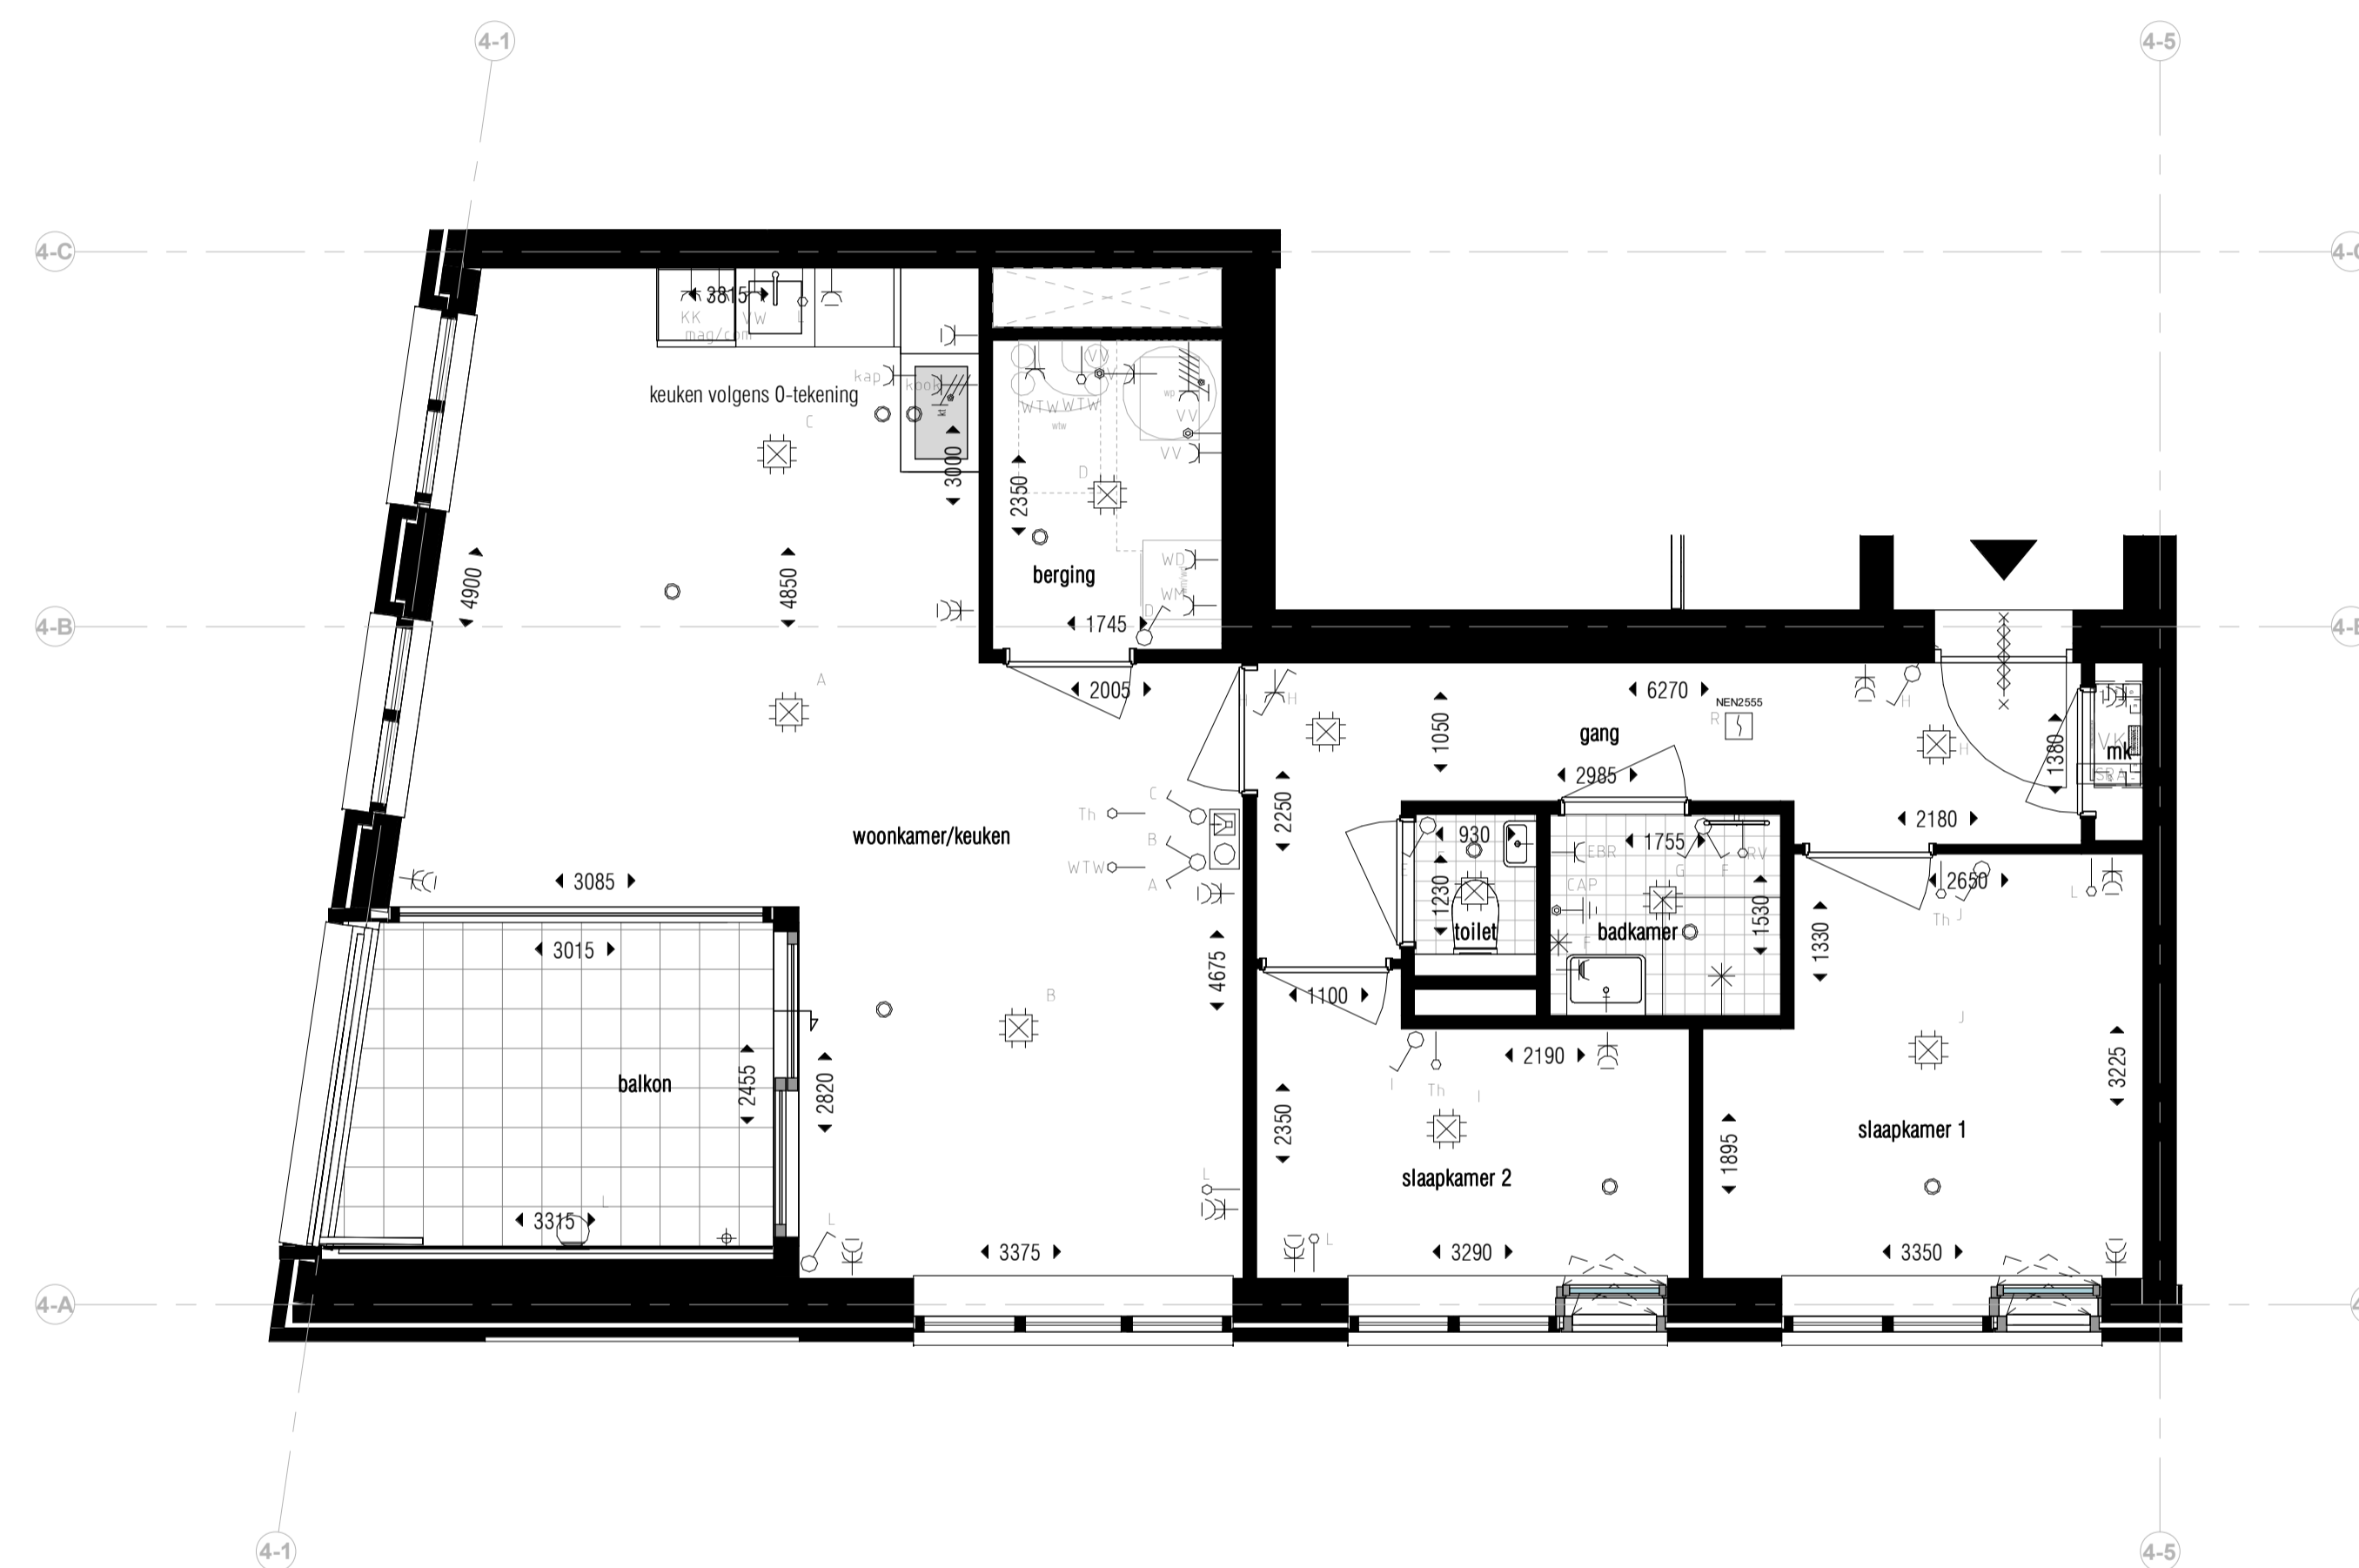

Legenda elektra:

	Verdeelinrichting		Optische rookmelder bedraad & bedraad/draadloos (RF) (NEN2555)
	Schakelaar, 1-polig, wissel-, serie-, kruis-		Vrijloopdranger (alleen zelfslutend bij brand), aangestuurd door: optische rookmelder algemene verkeersruimte & entree woning/appartement
	Aanwezigheidsmelder		Videofoon-/intercom buitenpost
	Schemerschakelaar		Videofoon-/intercompost, 2e beltoon t.b.v. deurbel
	Centraaldoos t.b.v. lichtpunt		Beldrukker, bij toepassing (video-)intercom gekoppeld aan binnenpost
	Aansluitdoos t.b.v. wandlichtpunt (excl. armatuur)		Bel'schel
	(Buiten)wandlichtpunt (incl. LED armatuur), t.b.v. galerij centraal gevoed/geschakeld		Kaartlezer (keycard systeem)
	(Buiten)lichtpunt t.b.v. algemene ruimten (incl. LED armatuur)		Elektrische schootopener
	Wandcontactdoos 1 / 2-voudig met beschermingscontact, "kindveilig"		IS/RA-punt telecom (KPN)
	Wandcontactdoos 1-voudig met beschermingscontact, waterdicht (klapdeksel) "kindveilig"		SignaalOvernamePunt kabelmaatschappij (Ziggo)
	Perilexcontactdoos 3 fasen, nul en beschermingscontact		Loos aansluitpunt CAI, naar meterkast/SOP
	Voeding/aansluitpunt warmtepomp 400/230V, inclusief werkschakelaar 4P		Loos aansluitpunt telefoon/data (UTP), naar meterkast/ISRA (OPTIE)
	Aardmat		Loze leiding, voorzien van trekdraad naar meterkast
			Thermostaat (signaalkabel naar vloerverwarmingsverdeler (VV))
			CO2-sensor bedraad
			Centraal aardpunt (Conform NEN 1010)

krijtstreep

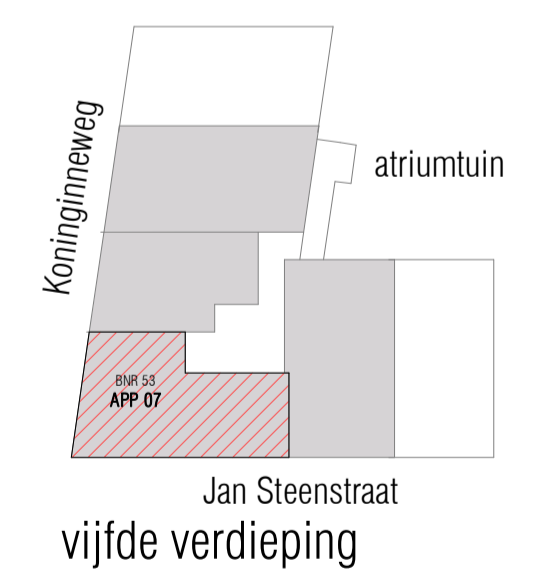

schaal
A1 = 1:50 0 0.5 1 1.5 2 2.5 A3 = 1:100 0 1 2 3 4 5

Gelinkte modellen	Datum
..	
Wijziging	Datum Omschrijving

Project: De Wijk (Stadstuinen) - Zwijndrecht
Onderdeel: verkooptekening bnr 53 (type 07)
Opdrachtgever: Van Wijnen

RENVOOI

KOZIJNEN

	woningtoegang		draaiend deel (raam)
	kunststof kozijn		geluidwerend
			metalen binnendeurokozijn

SANITAIR

	toilet met inbouwreservoir		ligbad (optioneel)
	wastafel		douche (inloop)
	fontein		elektrische handdoekradiator
	tegelvloer sanitaire ruimtes		

TECHNIEK

Disclaimer ruimte "techniek": kanalen in het zicht in techniekruimte en de berging
Ruimte gereserveerd voor installaties. Posities zijn indicatief en kunnen nog wijzigen.

	schacht		wasmachine
	meterkast		wasdroger
			wasmachine / wasdroger boven elkaar
	warmtepomp combi (+ vrije ruimte onderhoud)		warmtepomp boiler (+ vrije ruimte onderhoud)


OVERIG

	keukenkast		kooktoestel (elektrisch)
	vaatwasser		koelkast
	wasbak		tegels buitenruimte
	hemelwaterafvoer (hwa)		luchtventiel toevoer/afvoer

AFKORTINGEN


AFZ	Afzuigkap	VC	Ventilatorconvector
B	Boiler	VV	Vloerverwarming verdeler
DL	Daklicht (verduistering)	VW	Vaatwasser
EBKR	Elektrische badkamer radiator	WL	Wandlamp
ED	Elektrische deur	WD	Wasdroger
HF	Hydrofoor	WM	Wasmachine
KK	Koelkast	WP	Warmtepomp
KP	(Inductie)kookplaat	WTW	WTW-unit
M/OVEN	Magnetron/Oven	ZW	Zonwering
S	Service contactdoos		

- Opmerkingen:**
- Technische installaties (meterkast en installatieruimte of berging) opbouw uitgevoerd. Centraaldoos wordt ingebouwd/ingestort.
 - Bij gestapelde wasmachine-/droger combinatie, contactdozen boven elkaar geplaatst.

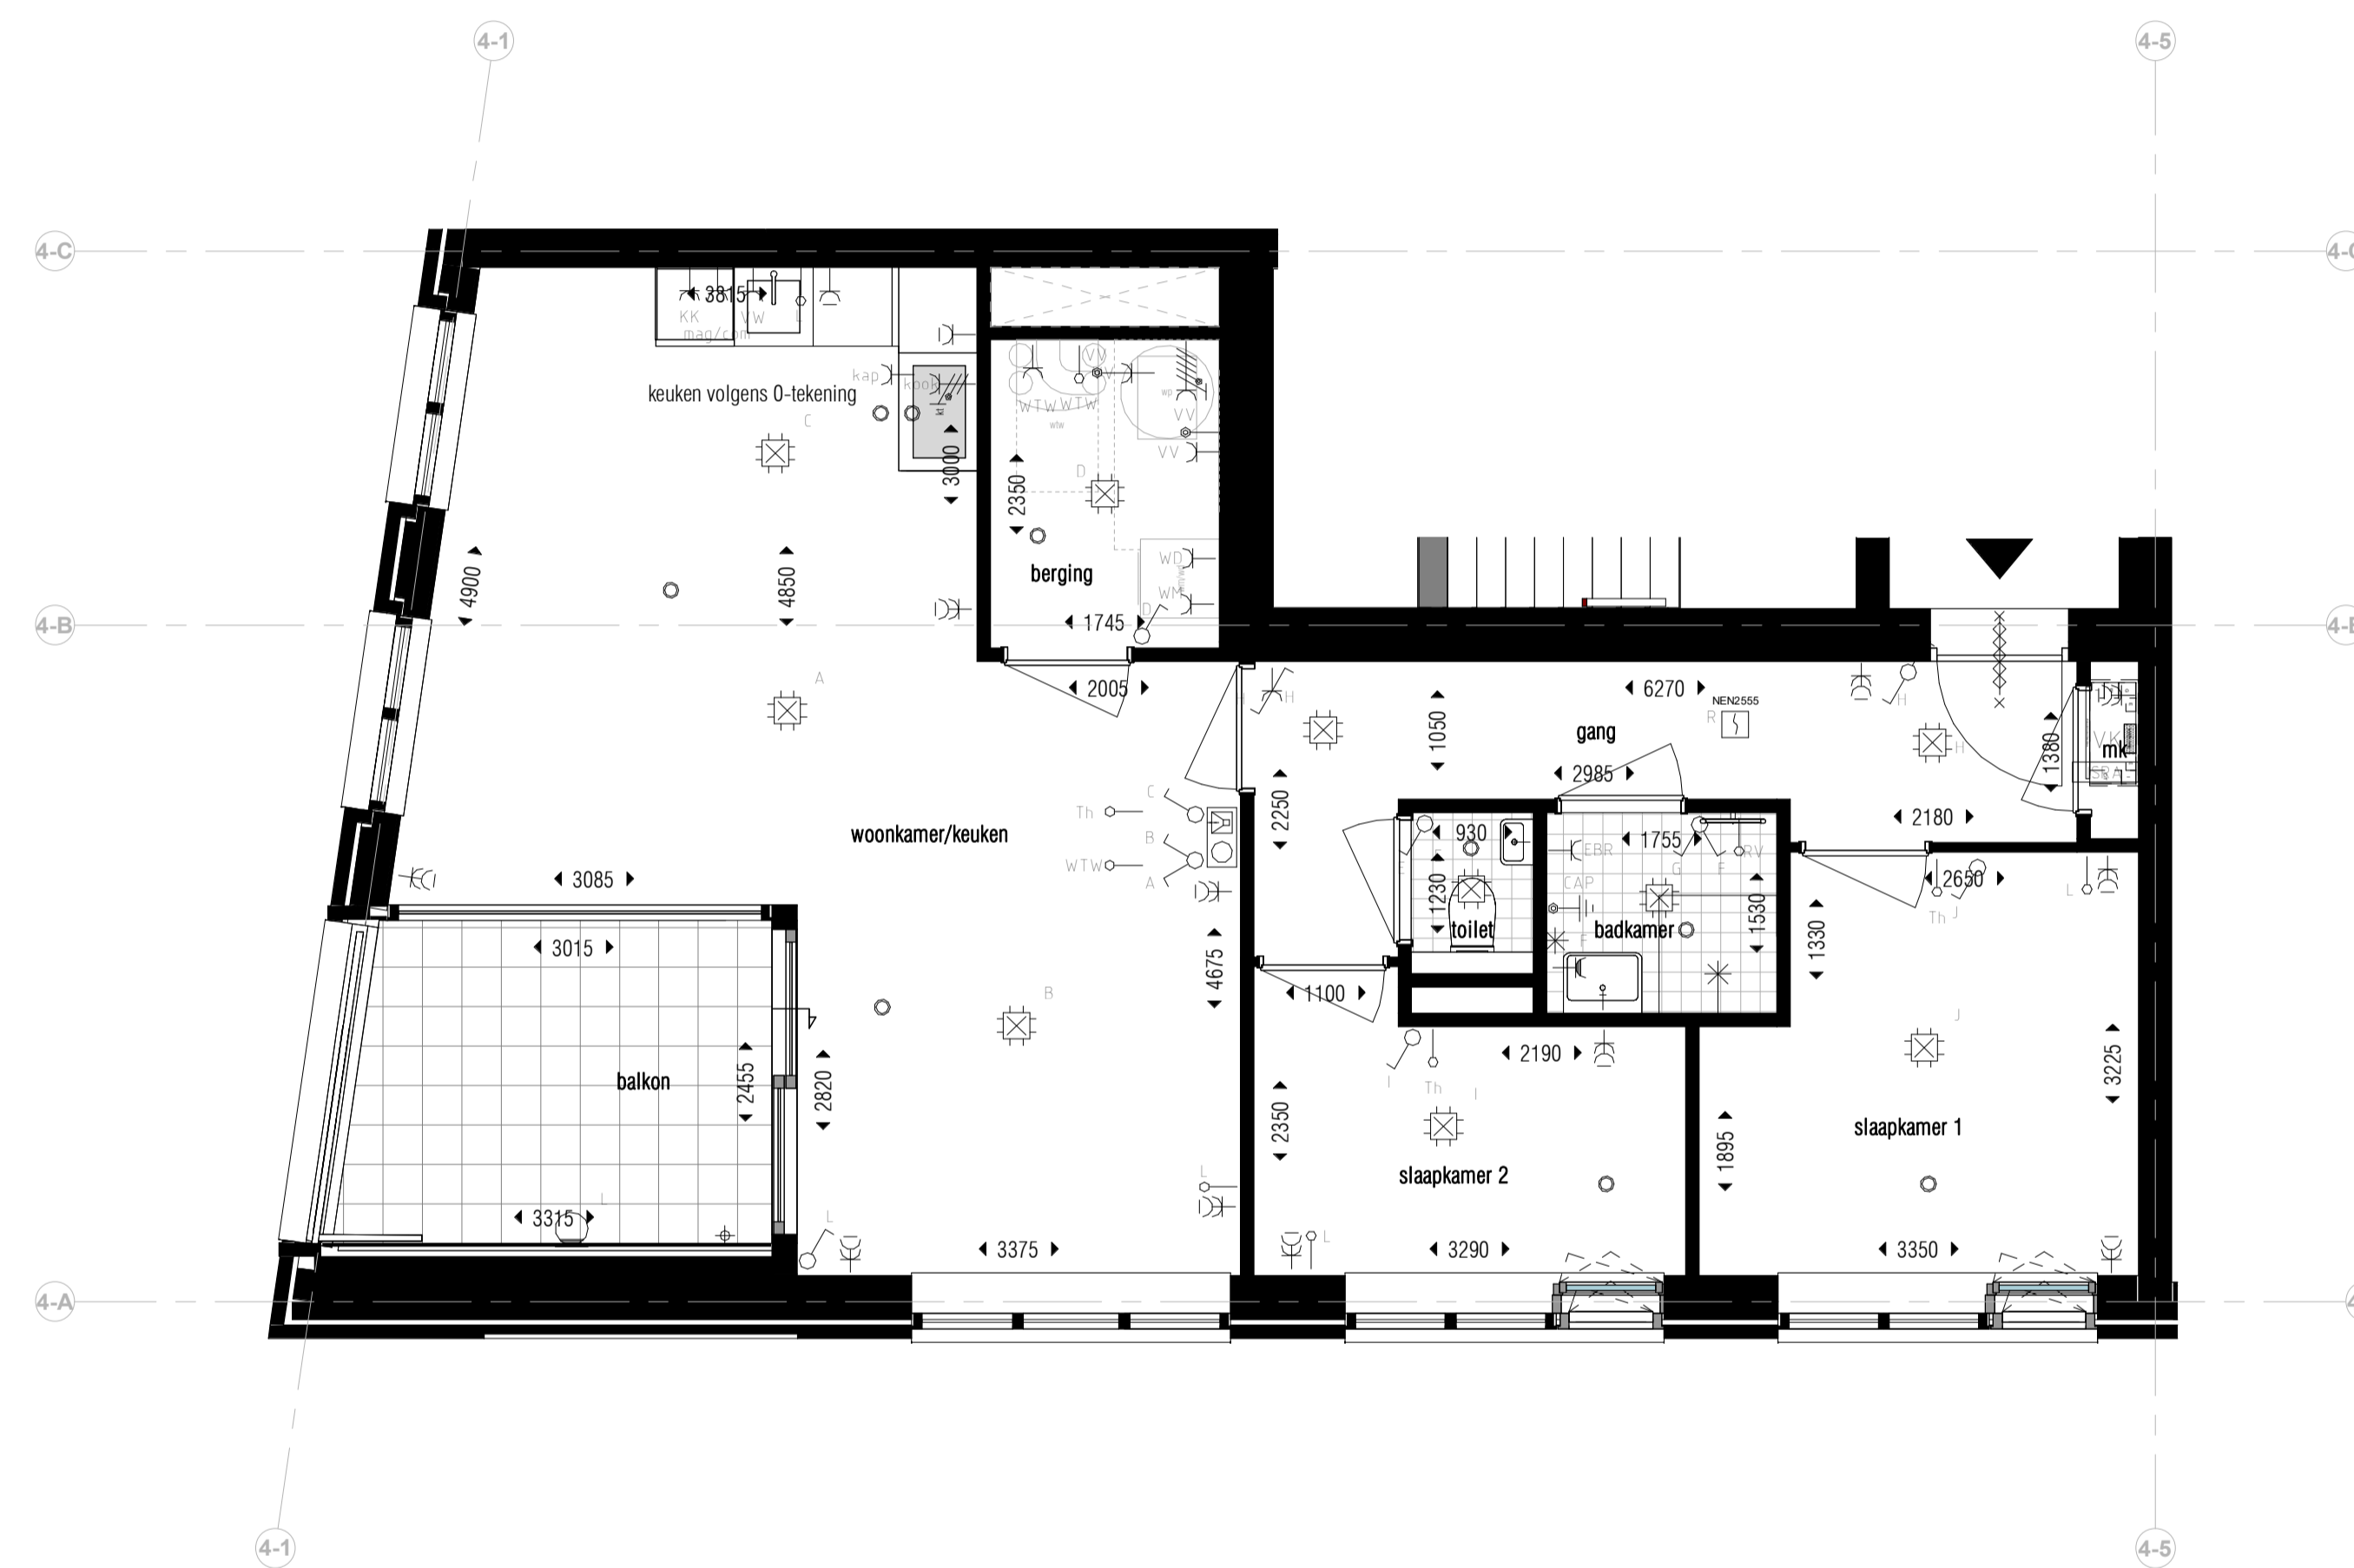

Legenda elektra:

	Verdeelinrichting		Optische rookmelder bedraad & bedraad/draadloos (RF) (NEN2555)
	Schakelaar, 1-polig, wissel-, serie-, kruis-		Vrijlooppdranger (alleen zelfslutend bij brand), aangestuurd door: optische rookmelder algemene verkeersruimte & entree woning/appartement
	Aanwezigheidsmelder		Videofoon-/intercom buitenpost
	Schemerschakelaar		Videofoon-/intercompost, 2e beltoon t.b.v. deurbel
	Centraaldoos t.b.v. lichtpunt		Beldrukker, bij toepassing (video-)intercom gekoppeld aan binnenpost
	Aansluitdoos t.b.v. wandlichtpunt (excl. armatuur)		Bel/schel
	(Buiten)wandlichtpunt (incl. LED armatuur), t.b.v. galerij centraal gevoed/geschakeld		Kaartlezer (keycard systeem)
	(Buiten)lichtpunt t.b.v. algemene ruimten (incl. LED armatuur)		Elektrische schootopener
	Wandcontactdoos 1 / 2-voudig met beschermingscontact, "kindveilig"		IS/RA-punt telecom (KPN)
	Wandcontactdoos 1-voudig met beschermingscontact, waterdicht (klapdeksel) "kindveilig"		SignaalOvernamePunt kabelmaatschappij (Ziggo)
	Perilexcontactdoos 3 fasen, nul en beschermingscontact		Loos aansluitpunt CAI, naar meterkast/SOP
	Voeding/aansluitpunt warmtepomp 400/230V, inclusief werkschakelaar 4P		Loos aansluitpunt telefoon/data (UTP), naar meterkast/ISRA (OPTIE)
	Aardmat		Loze leiding, voorzien van trekdraad naar meterkast
			Thermostaat (signaalkabel naar vloerverwarmingsverdeler (VV))
			CO2-sensor bedraad
			Centraal aardpunt (Conform NEN 1010)
			krijtstreep

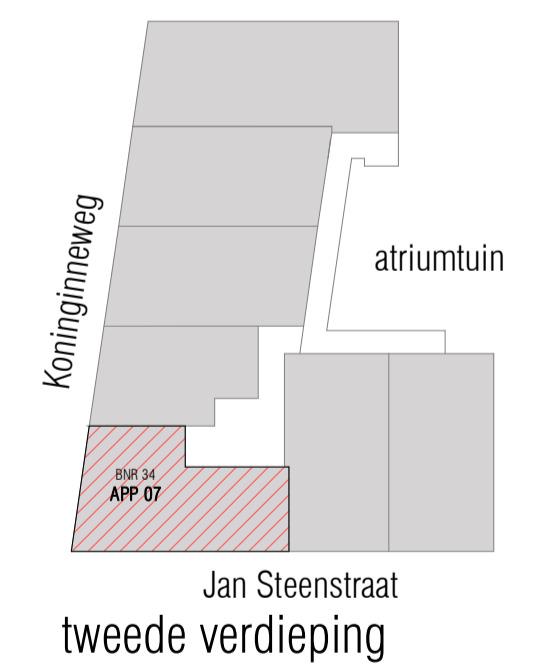

schaal
A1 = 1:50 0 0.5 1 1.5 2 2.5 A3 = 1:100 0 1 2 3 4 5

Gelinkte modellen	Datum
...	...
Wijziging	Datum Omschrijving

Project	De Wijk (Stadstuinen) - Zwijndrecht	Onderdeel	verkooptekening bnr 34 (type 07)
Opdrachtgever	Van Wijnen		

Formaat	A1	Projectfase	OV	Getekend	KOW	Gecontroleerd	KOW	Datum	14-02-2024
Schaal	As indicated	Projectnummer	A-2022561	Contact	www.kow.nl			Tekeningnummer	KAO-150-34

RENVOOI

KOZIJNEN

	woningtoegang		draaiend deel (raam)
	kunststof kozijn		geluidwerend
			metalen binnendeurokozijn

SANITAIR

	toilet met inbouwreservoir		ligbad (optioneel)
	wastafel		douche (inloop)
	fontein		elektrische handdoekradiator
	tegelvloer sanitaire ruimtes		

TECHNIEK

Disclaimer ruimte "techniek": kanalen in het zicht in techniekruimte en de berging. Ruimte gereserveerd voor installaties. Posities zijn indicatief en kunnen nog wijzigen.

	schacht		wasmachine
	meterkast		wasdroger
			wasmachine / wasdroger boven elkaar
	warmtepomp combi (+ vrije ruimte onderhoud)		warmtepomp boiler (+ vrije ruimte onderhoud)


OVERIG

	keukenkast		kooktoestel (elektrisch)
	vaatwasser		koelkast
	wasbak		tegels buitenruimte
	hemelwaterafvoer (hwa)		luchtventiel toevoer/afvoer

AFKORTINGEN

AFZ	Afzuigkap	VC	Ventilatorconvector
B	Boiler	VV	Vloerverwarming verdeler
DL	Daklicht (verduistering)	VW	Vaatwasser
EBKR	Elektrische badkamer radiator	WL	Wandlamp
ED	Elektrische deur	WD	Wasdroger
HF	Hydrofoor	WM	Wasmachine
KK	Koelkast	WP	Warmtepomp
KP	(Inductie)kookplaat	WTW	WTW-unit
M/OVEN	Magnetron/Oven	ZW	Zonwering
S	Service contactdoos		


- Opmerkingen:**
- Technische installaties (meterkast en installatieruimte of berging) opbouw uitgevoerd. Centraaldoos wordt ingebouwd/ingestort.
 - Bij gestapelde wasmachine-/droger combinatie, contactdozen boven elkaar geplaatst.

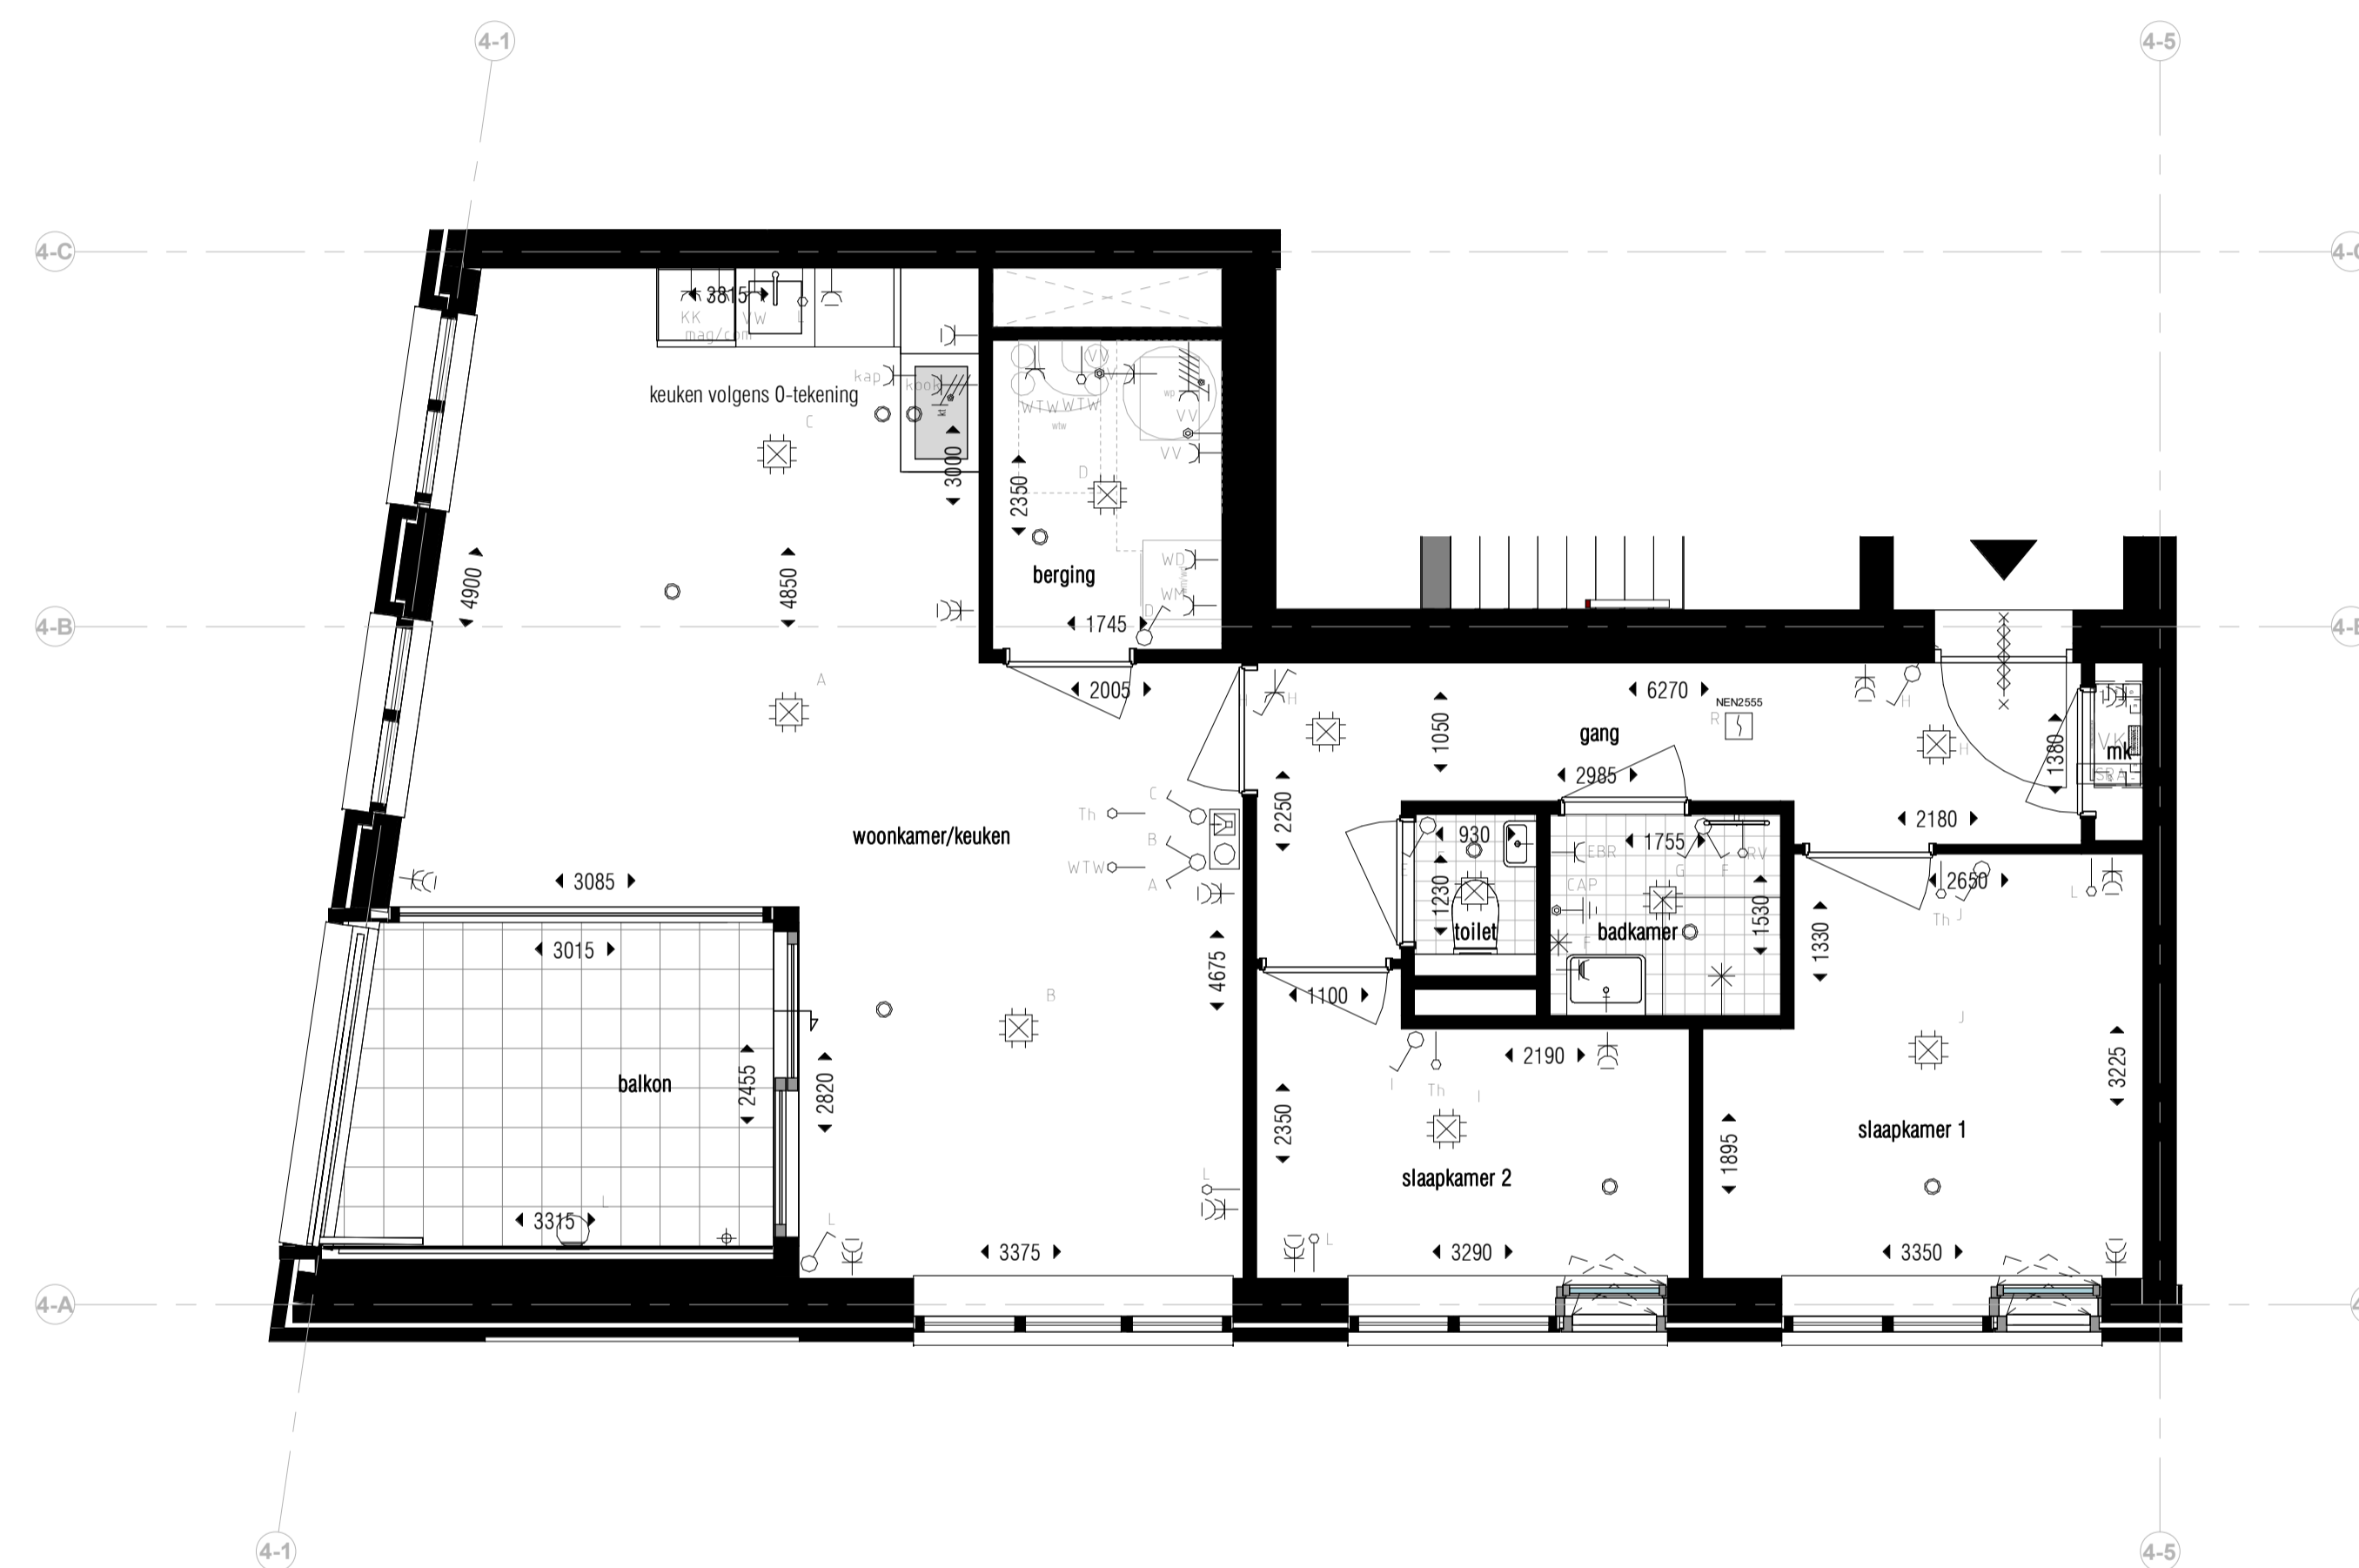

Legenda elektra:

	Verdeelinrichting		Optische rookmelder bedraad & bedraad/draadloos (RF) (NEN2555)
	Schakelaar, 1-polig, wissel-, serie-, kruis-		Vrijloophdrager (alleen zelfslutend bij brand), aangestuurd door: optische rookmelder algemene verkeersruimte & entree woning/appartement
	Aanwezigheidsmelder		Videofoon-/intercom buitenpost
	Schemerschakelaar		Videofoon-/intercompost, 2e beltoon t.b.v. deurbel
	Centraaldoos t.b.v. lichtpunt		Beldrukker, bij toepassing (video-)intercom gekoppeld aan binnenpost
	Aansluitdoos t.b.v. wandlichtpunt (excl. armatuur)		Bel'schel
	(Buiten)wandlichtpunt (incl. LED armatuur), t.b.v. galerij centraal gevoed/geschakeld		Kaartlezer (keycard systeem)
	(Buiten)lichtpunt t.b.v. algemene ruimten (incl. LED armatuur)		Elektrische schootopener
	Wandcontactdoos 1 / 2-voudig met beschermingscontact, "kindveilig"		IS/RA-punt telecom (KPN)
	Wandcontactdoos 1-voudig met beschermingscontact, waterdicht (klapdeksel) "kindveilig"		SignaalOvernamePunt kabelmaatschappij (Ziggo)
	Perilexcontactdoos 3 fasen, nul en beschermingscontact		Loos aansluitpunt CAI, naar meterkast/SOP
	Voeding/aansluitpunt warmtepomp 400/230V, inclusief werkschakelaar 4P		Loos aansluitpunt telefoon/data (UTP), naar meterkast/ISRA (OPTIE)
	Aardmat		Loze leiding, voorzien van trekdraad naar meterkast
			Thermostaat (signaalkabel naar vloerverwarmingsverdeler (VV))
			CO2-sensor bedraad
			Centraal aardpunt (Conform NEN 1010)

krijtstreep

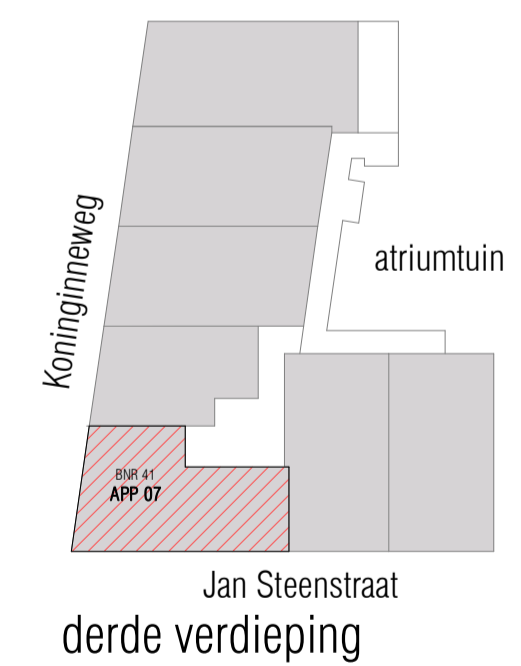

schaal
A1 = 1:50 A3 = 1:100

Gelinkte modellen	Datum
..	
Wijziging	Datum Omschrijving

Project: De Wijk (Stadstuinen) - Zwijndrecht
Onderdeel: verkooptekening bnr 41 (type 07)
Opdrachtgever: Van Wijnen